


- TRAMOS NUEVOS A EJECUTAR
- TRAMOS A FRESAR
- TRAMOS A DEMOLER
- RED EVACUACION DE AGUAS

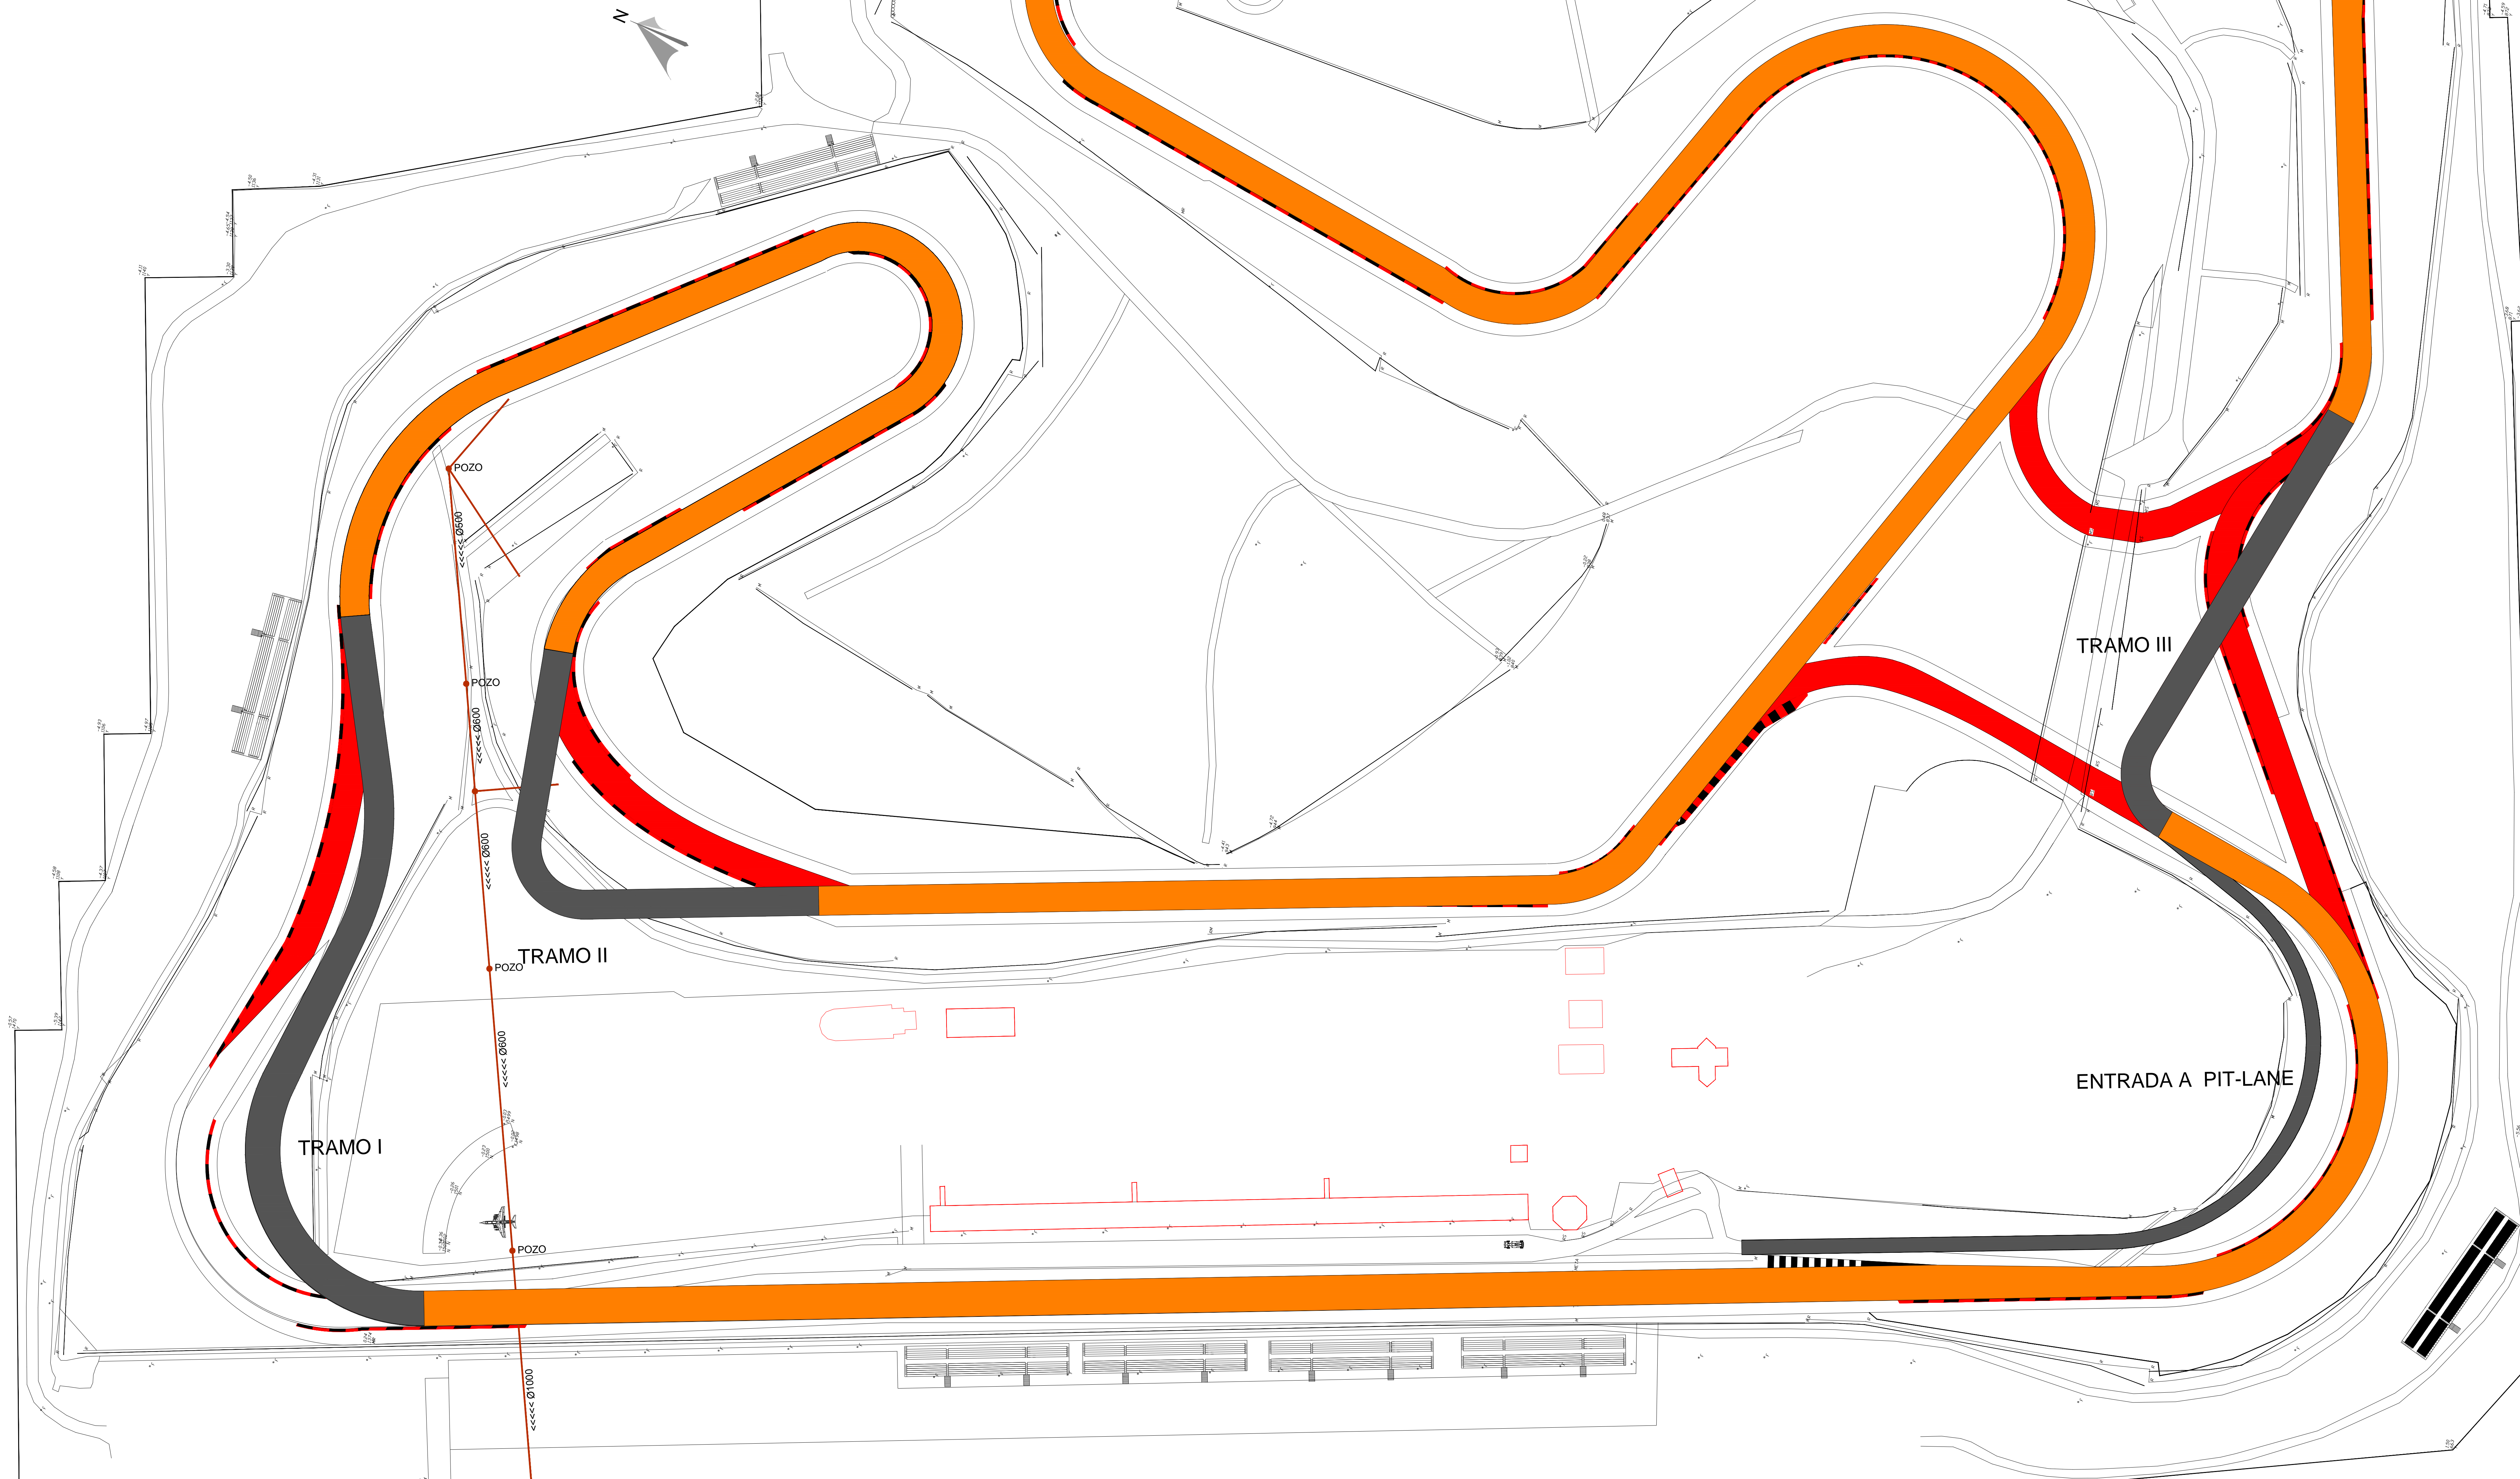

ALBACETE



CIRCUITO  
ALBACETE

PAVIMENTACION Y ADAPTACION  
CIRCUITO DE VELOCIDAD DE ALBACETE

HIDRURSA  
BERNARDO MONSERRAT LAFUENTE  
Ingeniero de Caminos Cdo. 7.269  
C/Gutiérrez Mas, 1, 3º. 46701 GANDIA. E-mail: hidrursa@hidrursa.com

Tel: 962 873 653 - Fax: 962 876 679

FECHA:  
JULIO 2014

ESCALA:  
1/1000

PLANO DE PROYECTO:  
ESTADO ACTUAL

PLANO N°:  
3